


TƏK LAYLI QAPILAR ÜÇÜN AÇILIŞ İSTİQAMƏTİ

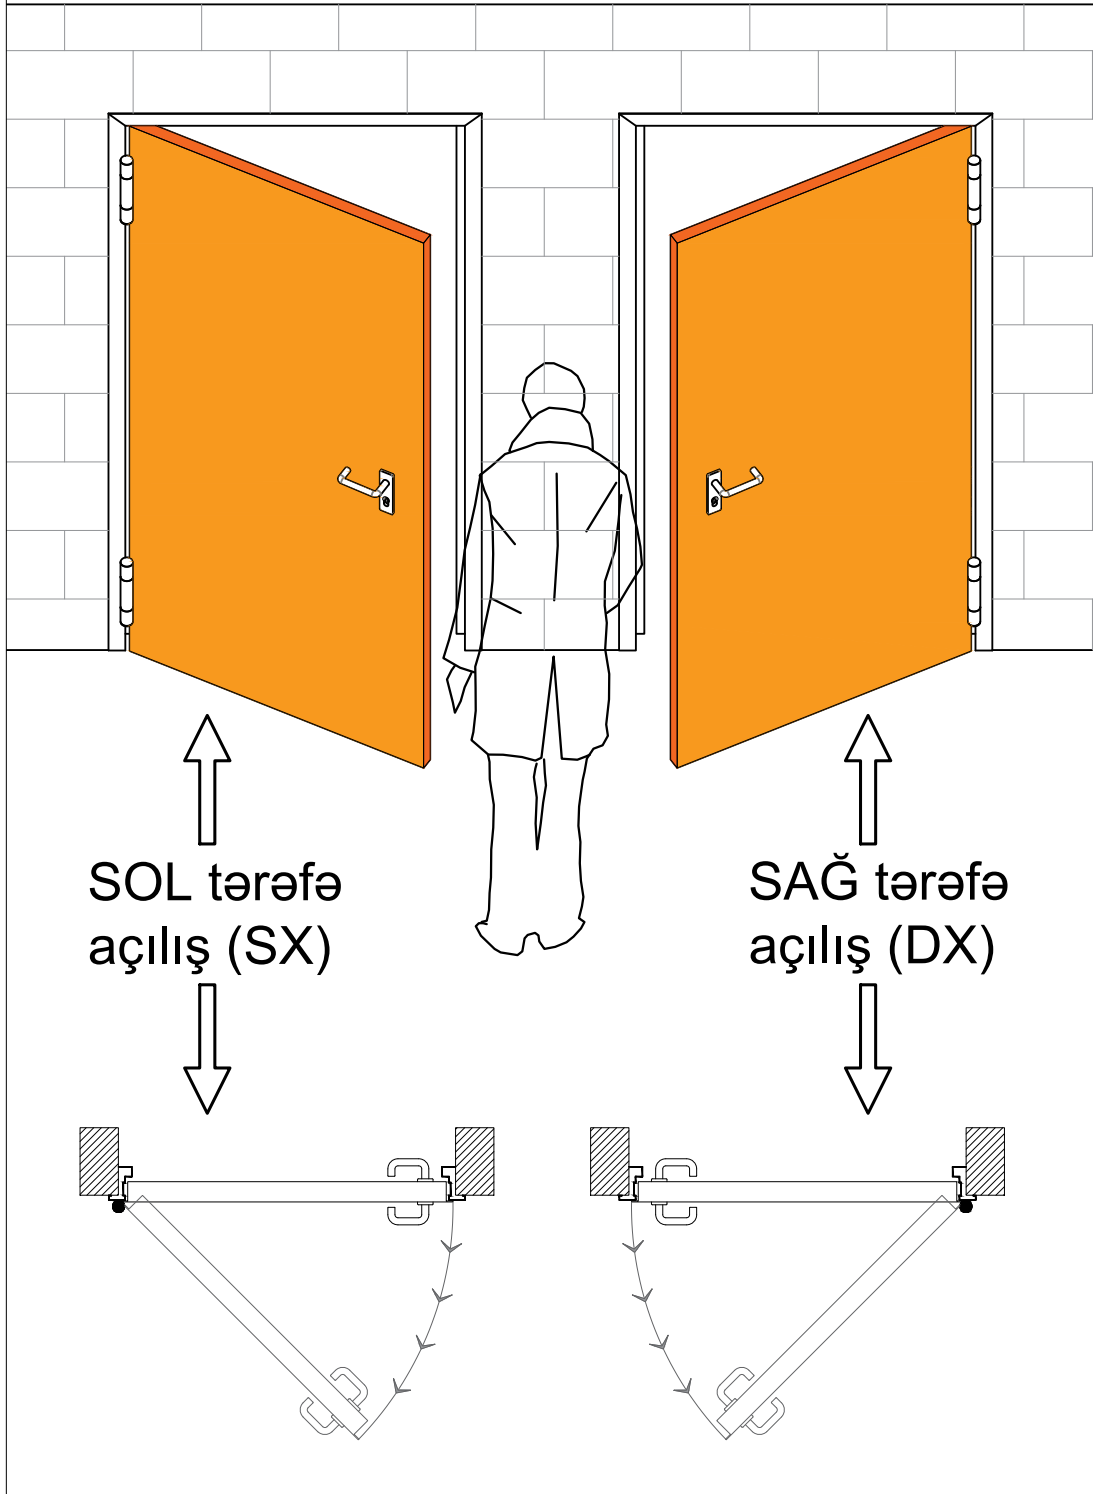

CÜT LAYLI QAPILAR ÜÇÜN AÇILIŞ İSTİQAMƏTİ

